




the UPPER HOUSE  
TEL AVIV

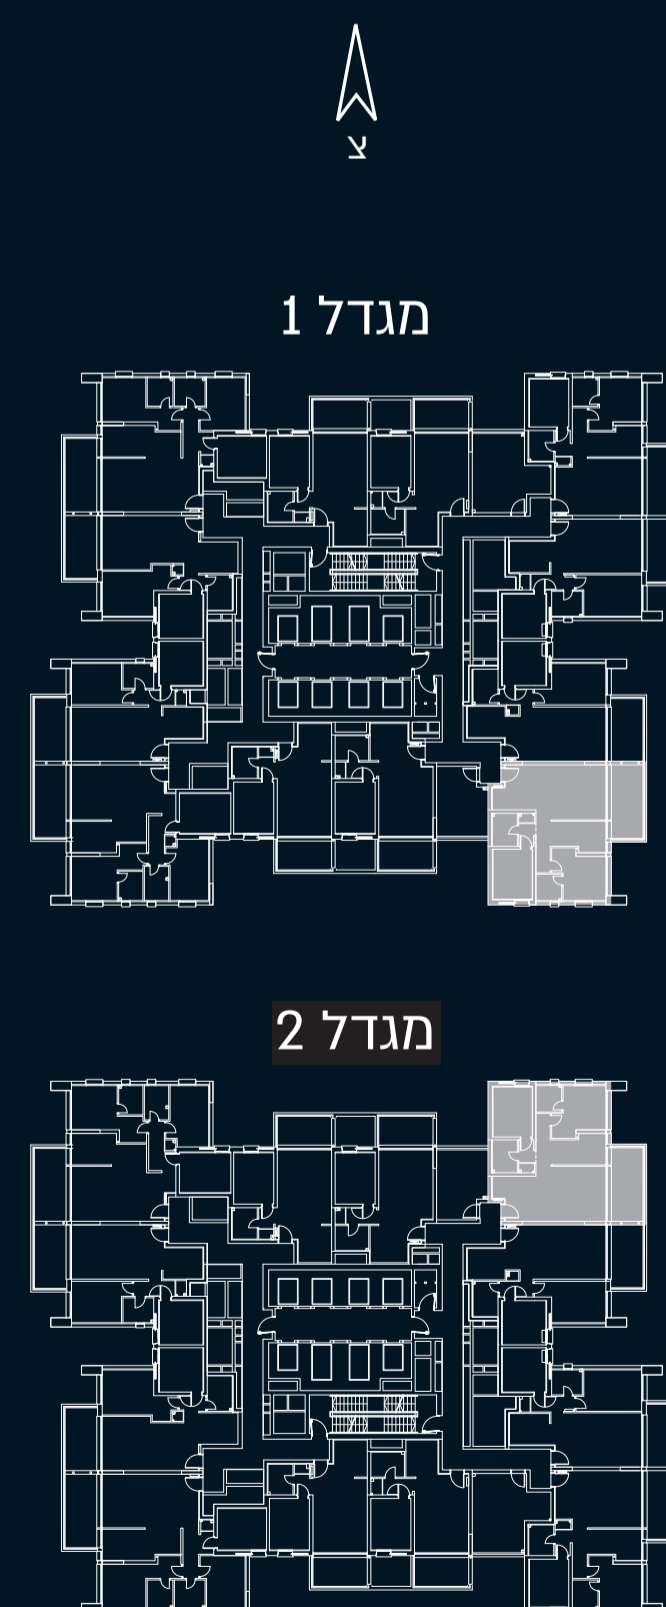

NOTES \_\_\_\_\_  
 \_\_\_\_\_  
 \_\_\_\_\_

|           |        |
|-----------|--------|
| שטח דירה  | 84 מ"ר |
| שטח מרפסת | 14 מ"ר |

J  
 דירת 3 חדרים  
 קומות 1-15

\* המוצג בתכנית זו, לרבות ריהוט, אביזרים ומידות הינו לצורך המחשה בלבד ואינו מחייב את החברה. לחוזה המכר שייחתם בין החברה לבין הרוכש יצורפו מפרט טכני ותכניות מכר והם בלבד יחייבו את החברה. תכנית זו אינה מהווה מצג, הזמנה או הצעה כלשהי ולא תהווה חלק מתנאי ההתקשרות וההסכם בין הצדדים.